


733600 733800 734000 734200 734400 734600 734800 735000 735200 735400 735600

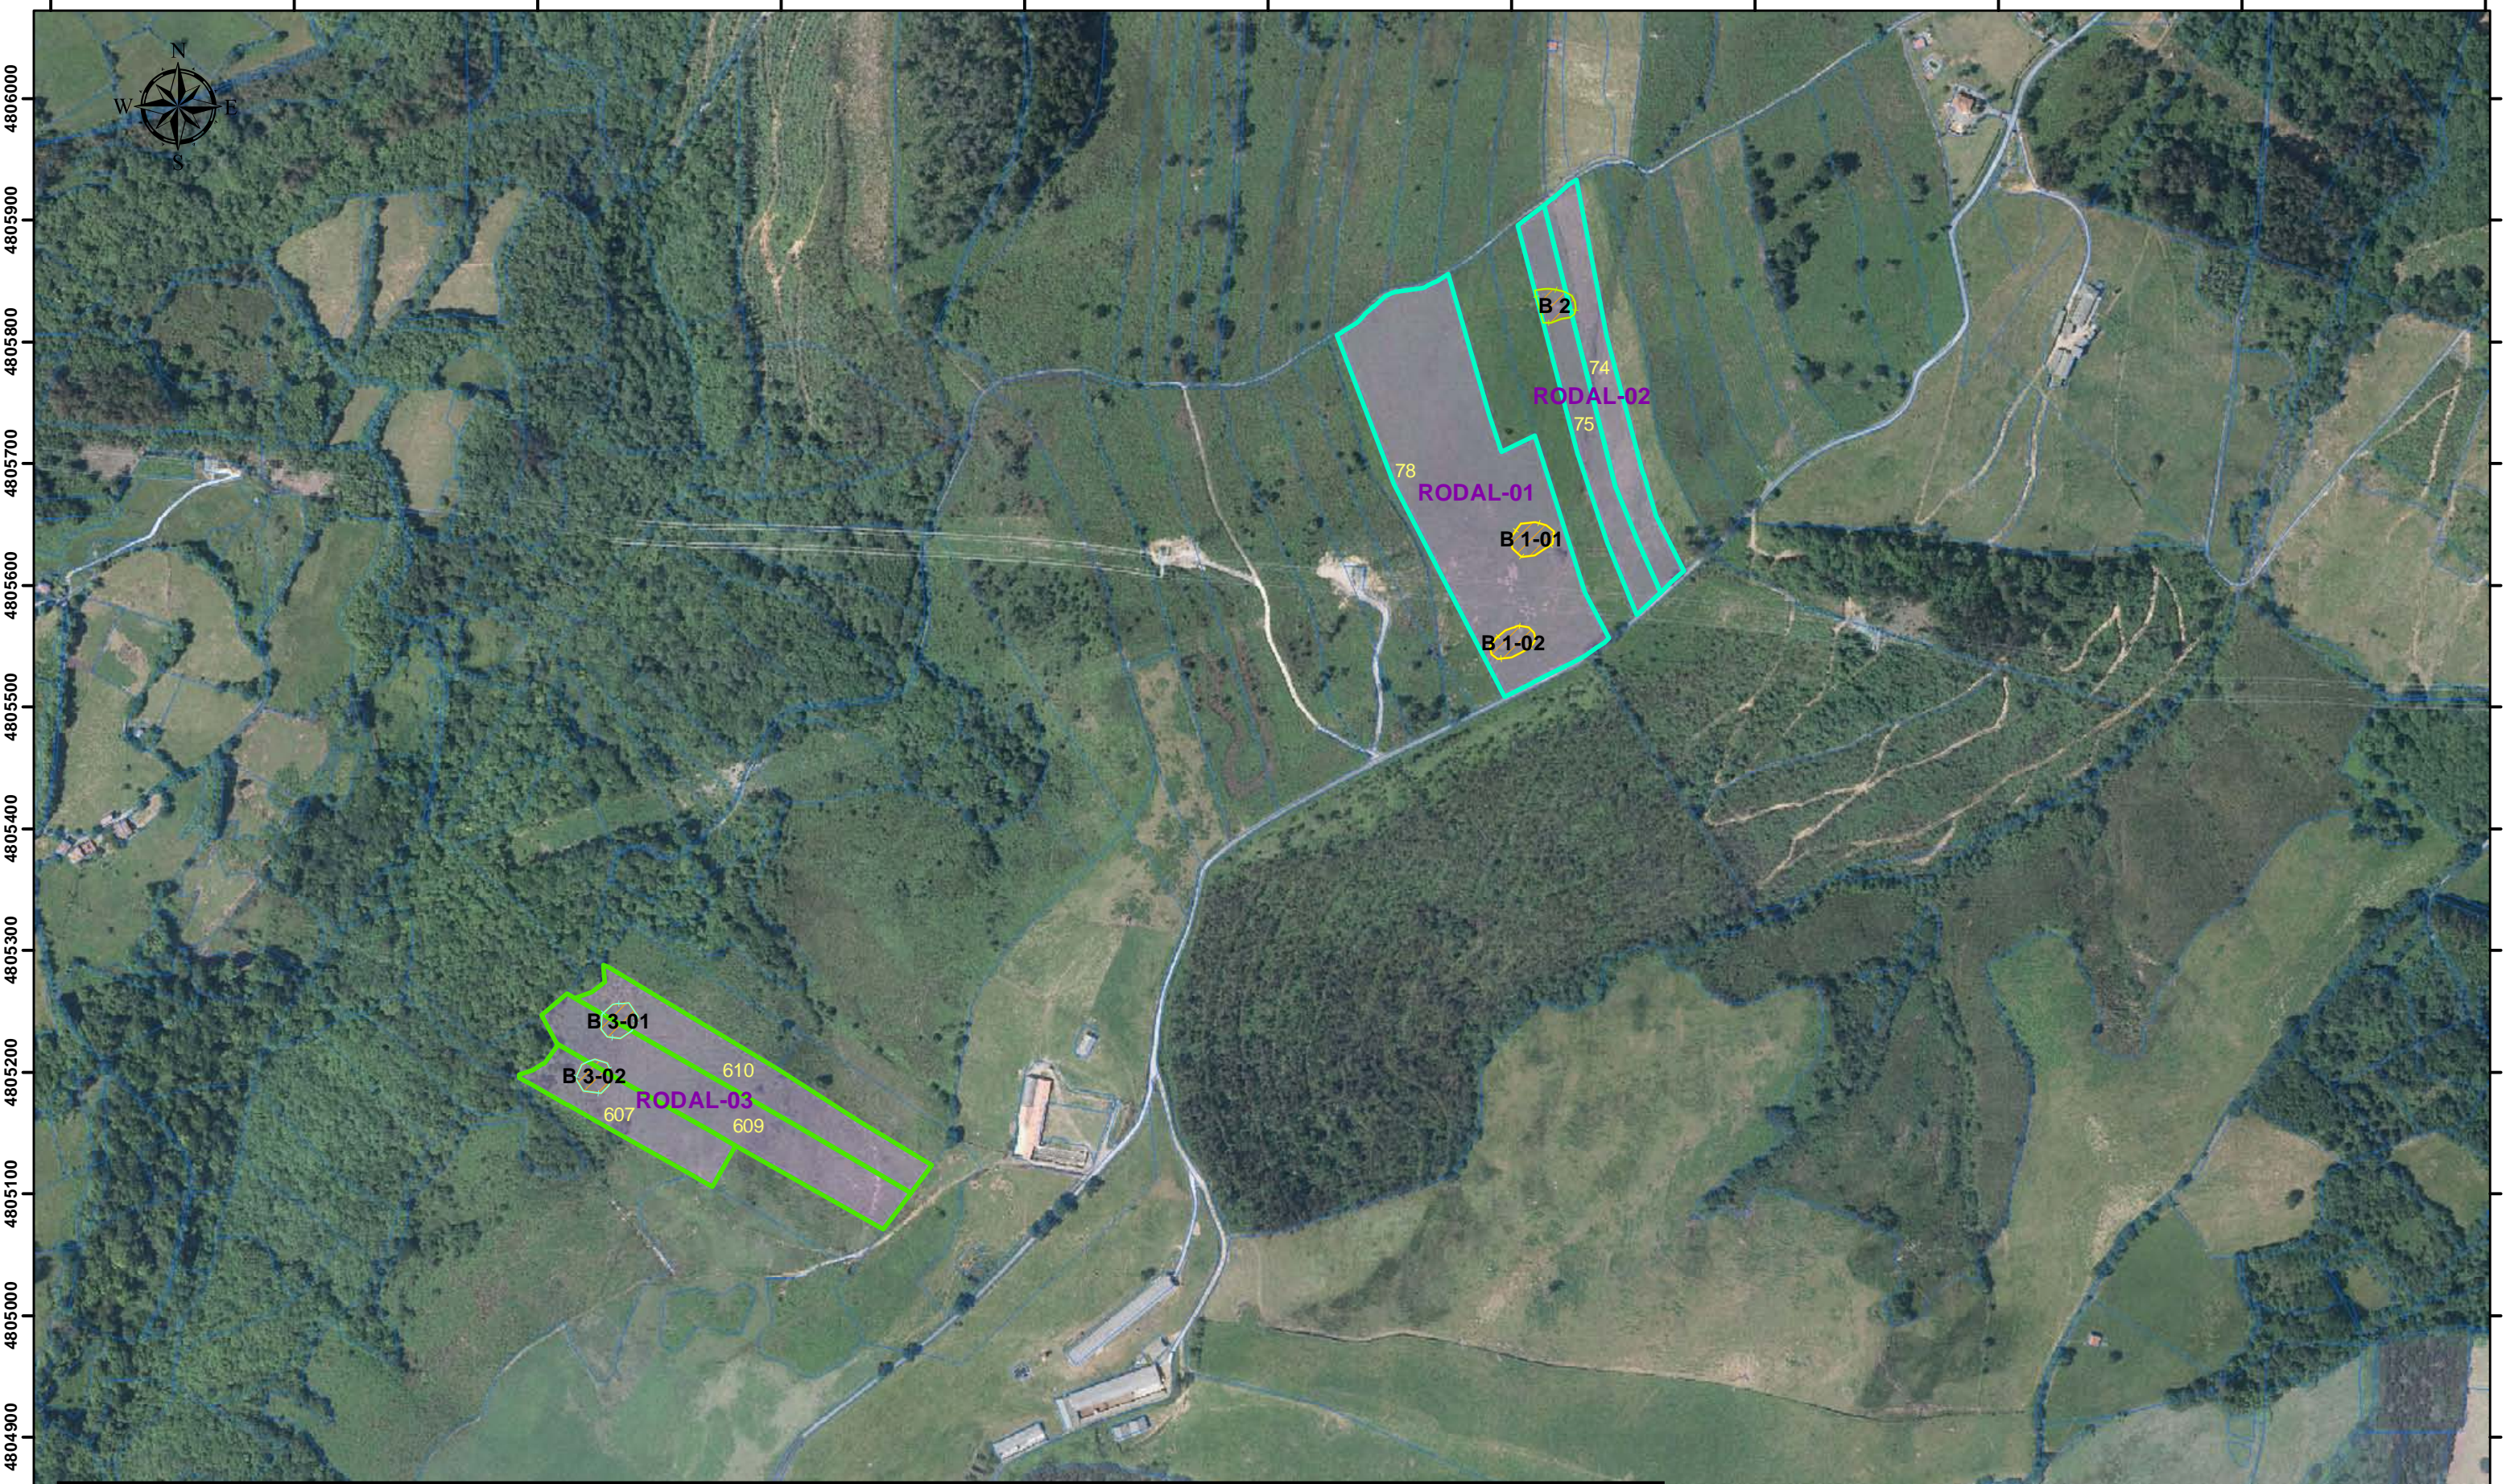

LEYENDA

SISTEMA AGROFORESTAL - Pastizal Bosquetes (S total = 0,35 has, total plantas= 400 uds) Cierre bosquetes alambre espinoso 5 hilos DATOS SIG PAC (33-26-0-0)

RODAL-01 (S= 3,40 has, total 170 plantas)	B 1-01 (S= 0,08 has, 90 plantas)	BOSQUETE 1-01 (L= 101,28 m)	Polígono 70, Parcelas 607,609,610, recintos 1)
RODAL-02 (S= 1,63 has, total 82 plantas)	B 1-02 (S= 0,07 has, 80 plantas)	BOSQUETE 1-02 (L= 99,82 m)	Polígono 78, Parcelas 74,75,78, recintos 1)
RODAL-03 (S= 2,95 has, total 148 plantas)	B 2 (S= 0,07 has, 82 plantas)	BOSQUETE 2 (L= 102,55 m)	
	B 3-01 (S= 0,07 has, 80 plantas)	BOSQUETE 3-01 (L= 94,67 m)	
	B 3-02 (S= 0,06 has, 68 plantas)	BOSQUETE 3-02 (L= 90,17 m)	

Submedida 8.2		AGRUPACIÓN XORRO JOSE LUIS (GRADO, ASTURIAS)	
Título de plano		Catastro	
Fecha	Junio 2018	Concejo	Grado
Nº Plano	2	Escala	1:5.000
La Ingeniera Técnico Forestal Marina Marciel López (Col. nº 4452)			

733600 733800 734000 734200 734400 734600 734800 735000 735200 735400 735600